

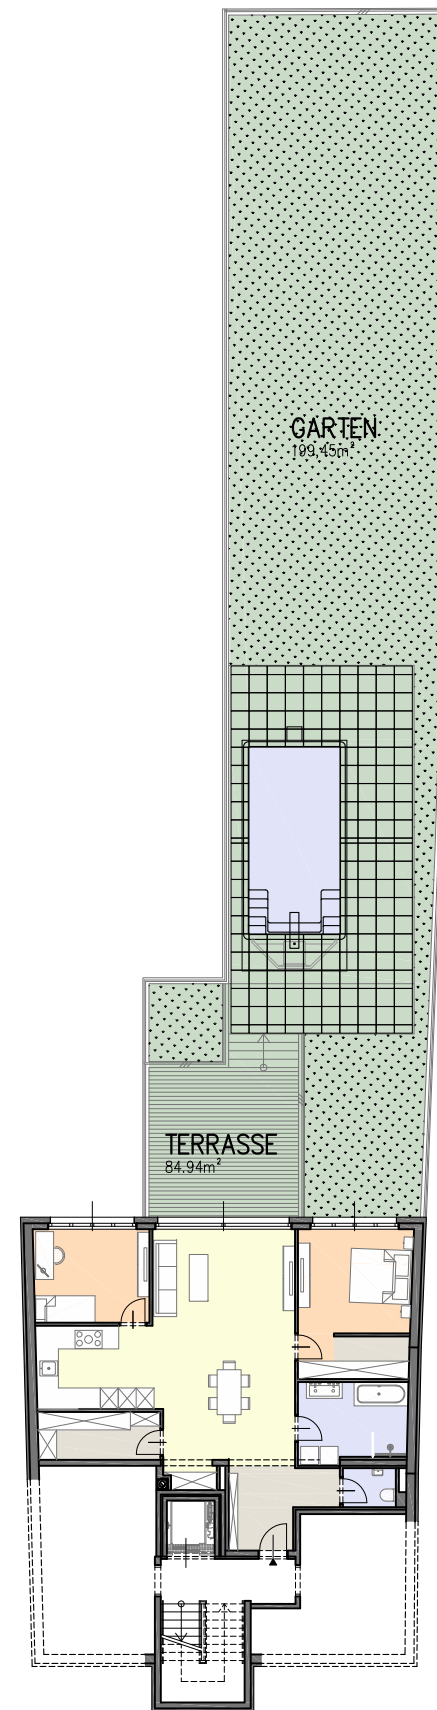


TOP 1

WOHNNUTZFLÄCHE: 105,31 m²
 TERRASSE: 84,94 m²
 GARTEN: 199,45 m²

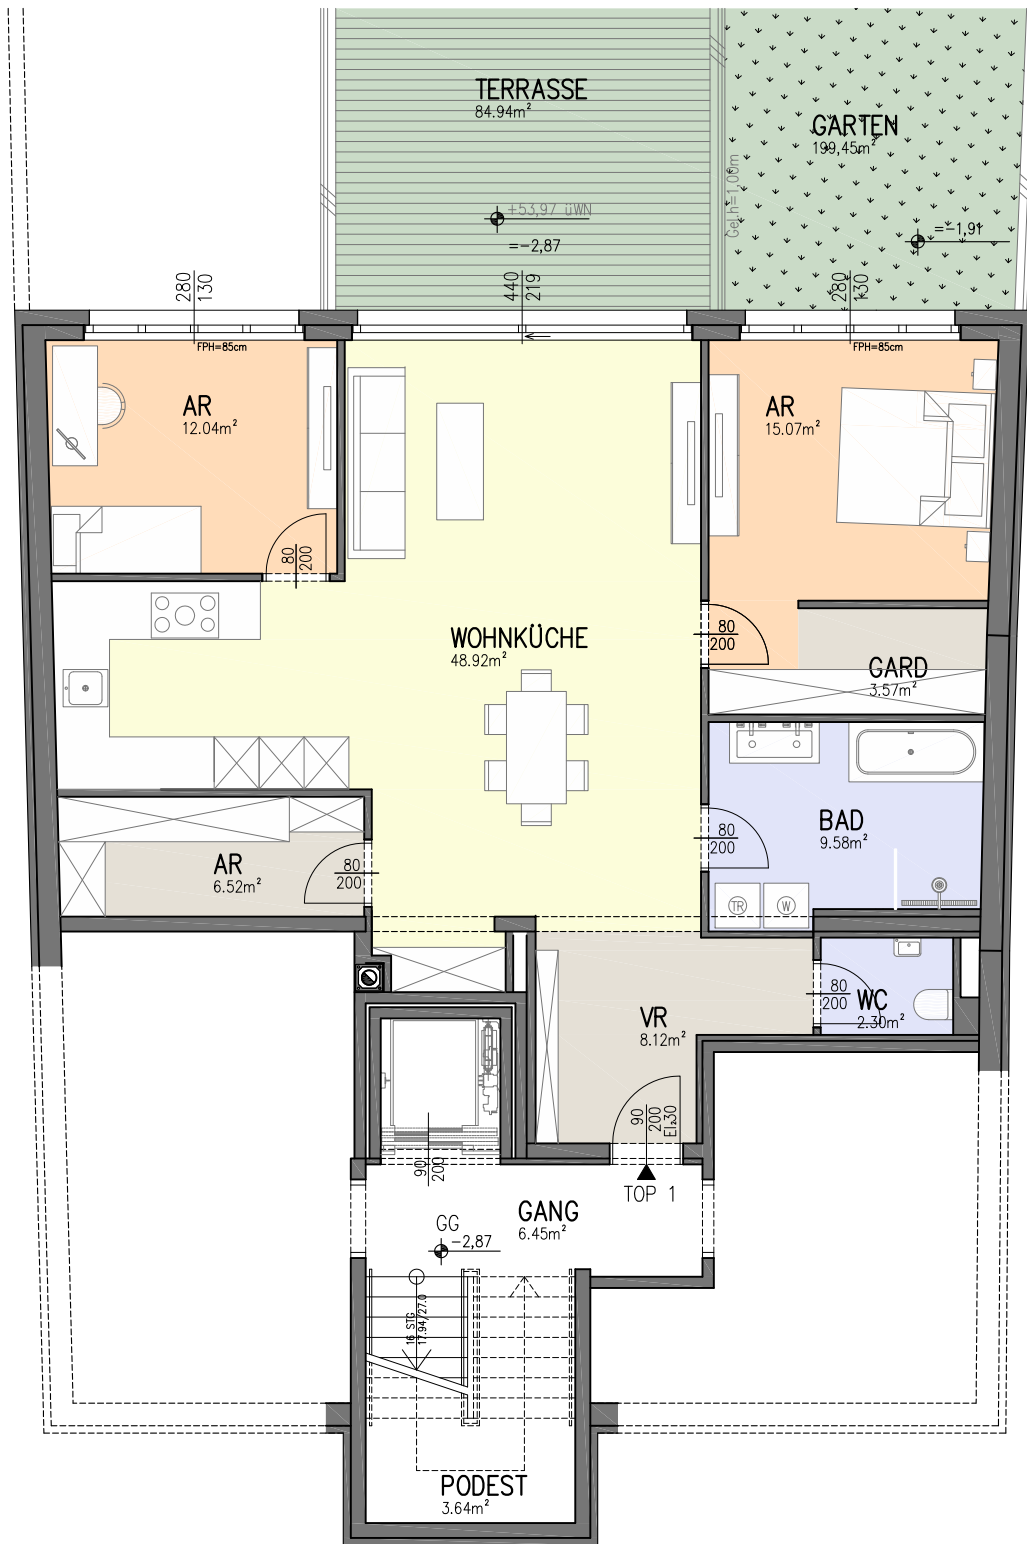

KEINE MAKLERPROVISION, DIREKT VOM BAUTRÄGER
 Vorbehaltlich Planänderung (Stand Januar 2017)
 Änderung der Wohnnutzfläche bis zu ±3% möglich, Möblierung ist symbolisch

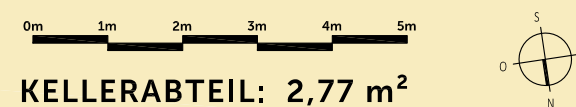

KELLERABTEIL: 2,77 m²

DREAM FACTORY

Wohnen mit Herz

Dreamfactory Liegenschaftsentwicklung GmbH
 1160 Wien, Liebharts gasse 5/2
 Mobil: +43 664 528 66 30
 www.dreamfactory.at
 office@dreamfactory.at

WOHNEN IN PENZING
 1140 Wien, FELBIGERGASSE 107

