



TOP 5


WOHNNUTZFLÄCHE: 154,42 m²
BALKON: 12,15 m²

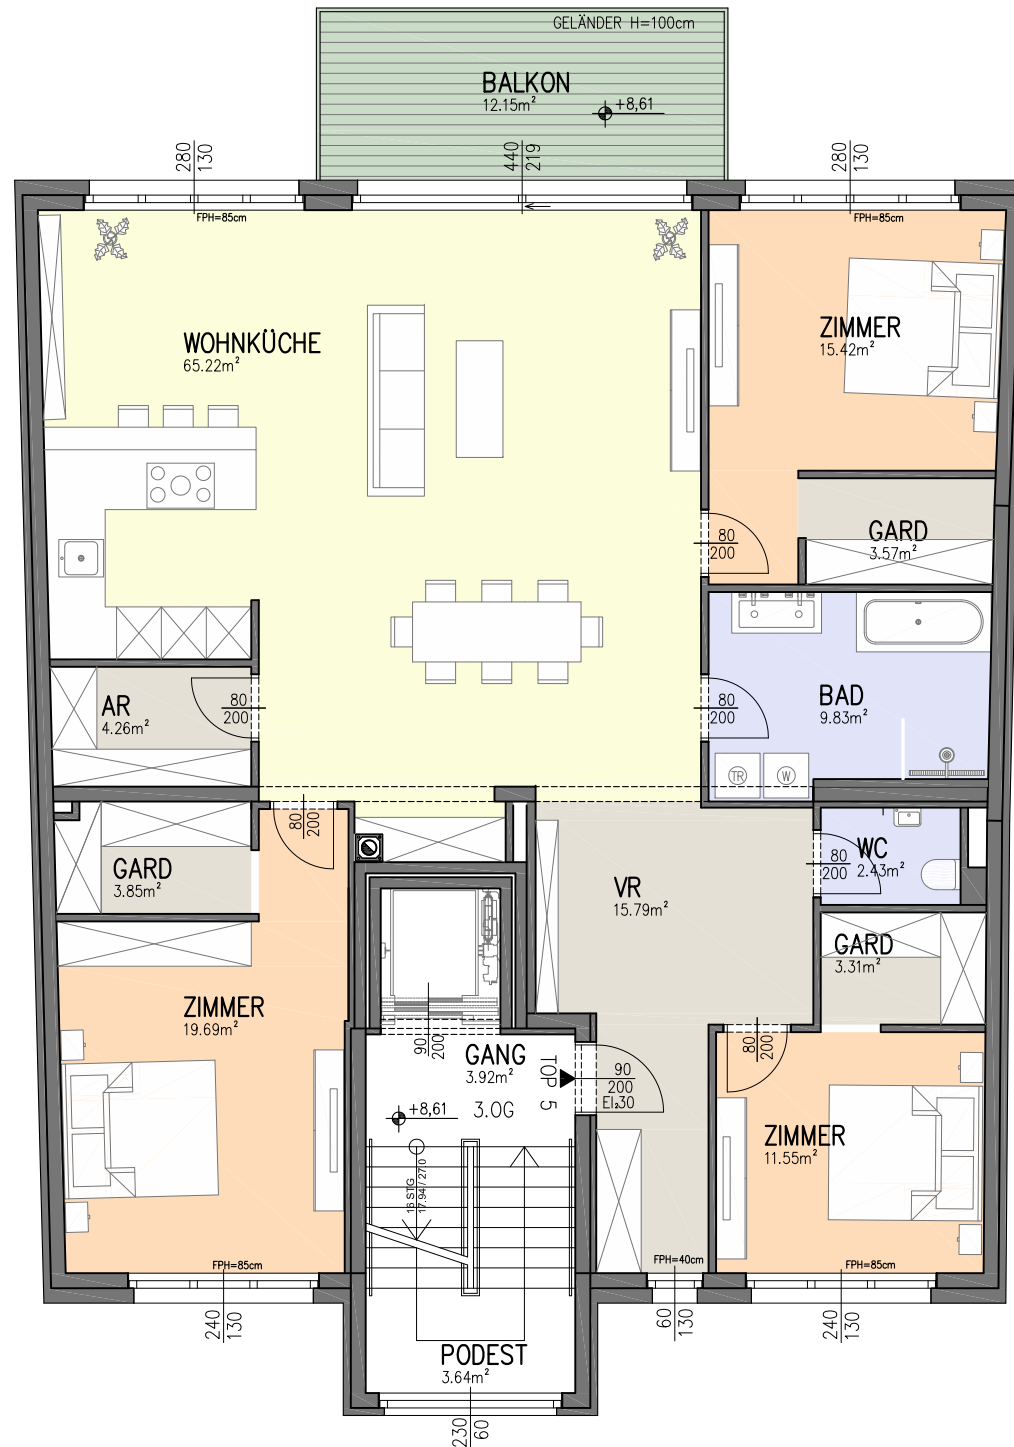

KEINE MAKLERPROVISION, DIREKT VOM BAUTRÄGER
Vorbehaltlich Planänderung (Stand Januar 2017)
Änderung der Wohnnutzfläche bis zu ±3% möglich, Möblierung ist symbolisch

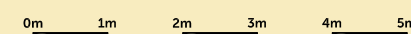

KELLERABTEIL: 5,47 m²

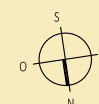

DREAM FACTORY[®]

Wohnen mit Herz

Dreamfactory Liegenschaftsentwicklung GmbH
1160 Wien, Liebharts gasse 5/2

Mobil: +43 664 528 66 30
www.dreamfactory.at
office@dreamfactory.at

WOHNEN IN PENZING
1140 Wien, FELBIGERGASSE 107

