
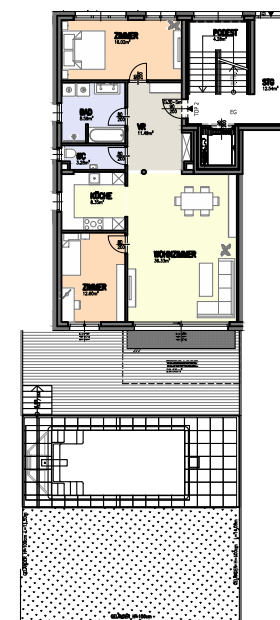


TOP 2 - STIEGE 1

WOHNNUTZFLÄCHE: 96,66 m²
 TERRASSE: 29,55 m²
 GARTEN: 106,30 m²

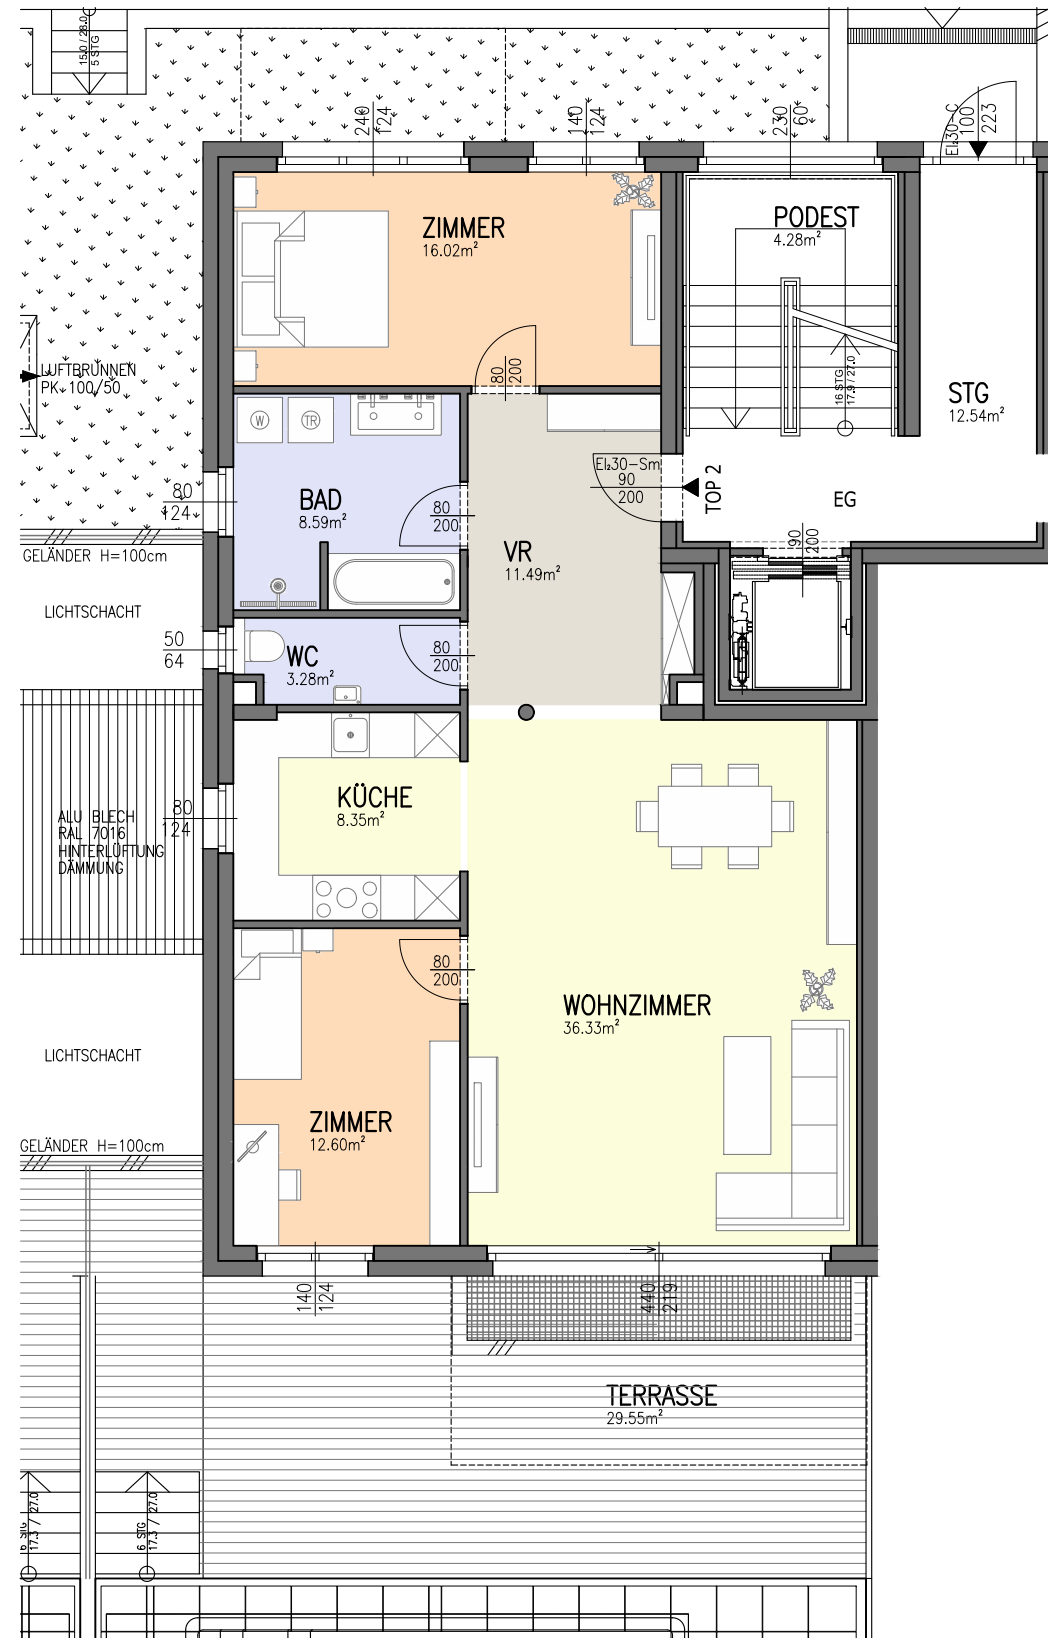



DREAM FACTORY®

Wohnen mit Herz


Dreamfactory Liegenschaftsentwicklung GmbH
 1160 Wien, Liebharts gasse 5/2
 Mobil: +43 664 528 66 30
 www.dreamfactory.at
 office@dreamfactory.at

DREAM RESIDENCE

1140 Wien, KRASSNIGASSE 12-14

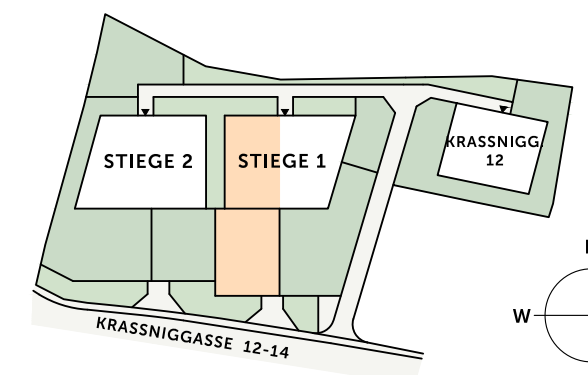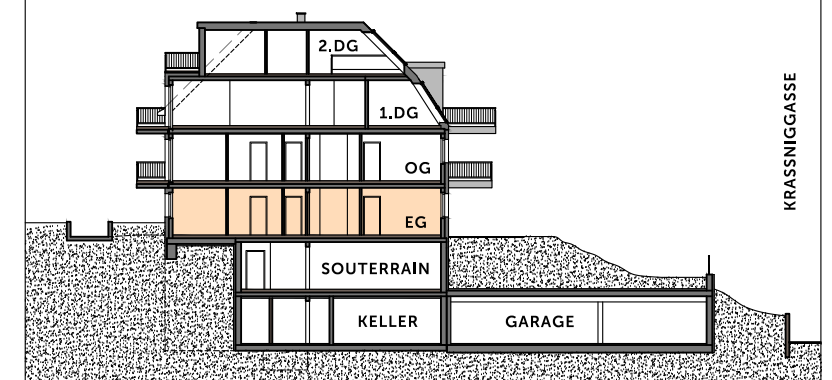

KEINE MAKLERPROVISION, DIREKT VOM BAUTRÄGER
 Vorbehaltlich Planänderung (Stand März 2016)
 Änderung der Wohnnutzfläche bis zu ±3% möglich, Möblierung ist symbolisch

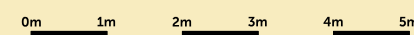

KELLERABTEIL: 3,60 m²