
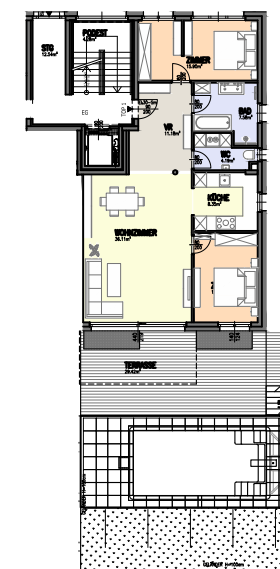


TOP 1 - STIEGE 2

WOHNNUTZFLÄCHE: 96,01 m²
 TERRASSE: 29,42 m²
 GARTEN: 80,67 m²

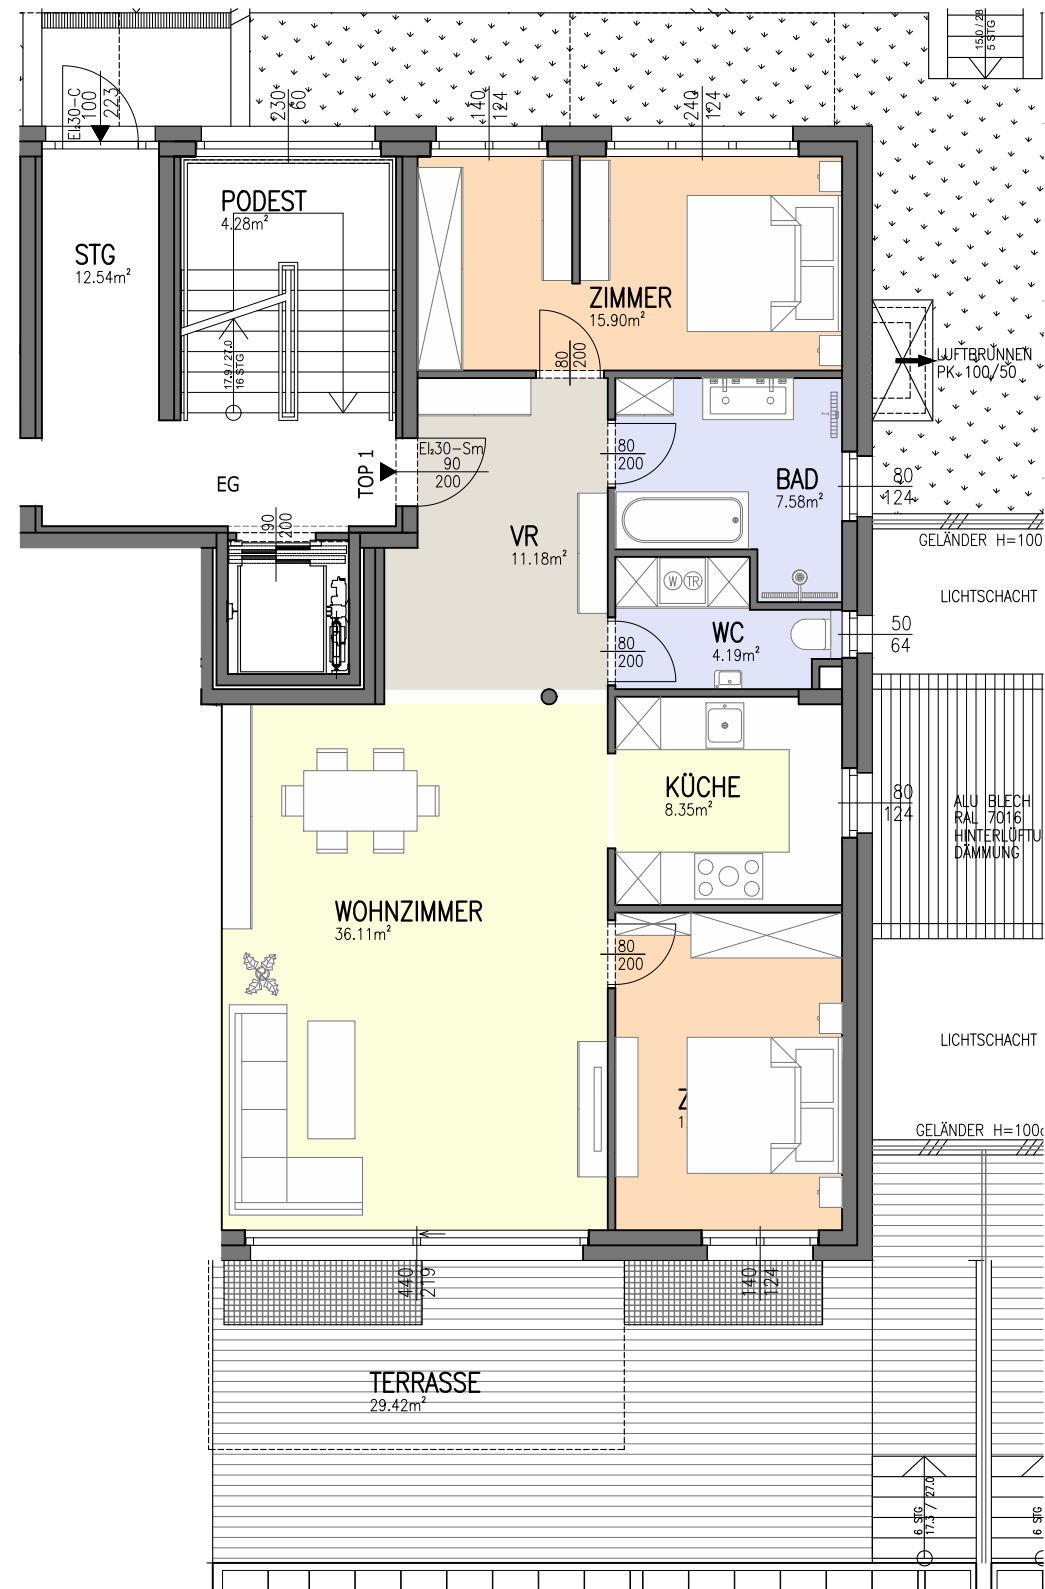



DREAM FACTORY®

Wohnen mit Herz

Dreamfactory Liegenschaftsentwicklung GmbH
 1160 Wien, Liebharts gasse 5/2
 Mobil: +43 664 528 66 30
 www.dreamfactory.at
 office@dreamfactory.at

DREAM RESIDENCE

1140 Wien, KRASSNIGASSE 12-14

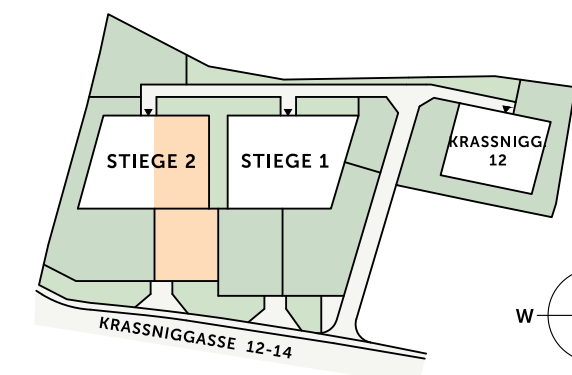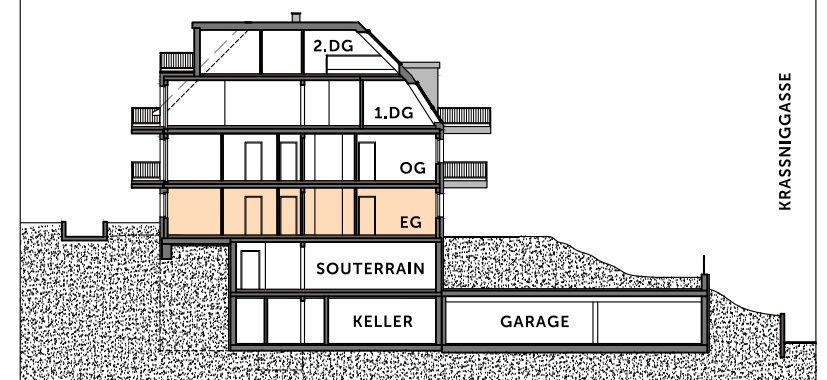

KEINE MAKLERPROVISION, DIREKT VOM BAUTRÄGER

Vorbehaltlich Planänderung (Stand März 2016)

Änderung der Wohnnutzfläche bis zu ±3% möglich, Möblierung ist symbolisch



KELLERABTEIL: 4,25 m²