


# TOP 3 - STIEGE 1


WOHNNUTZFLÄCHE: 127,21 m<sup>2</sup>  
BALKON: 30,43 m<sup>2</sup>

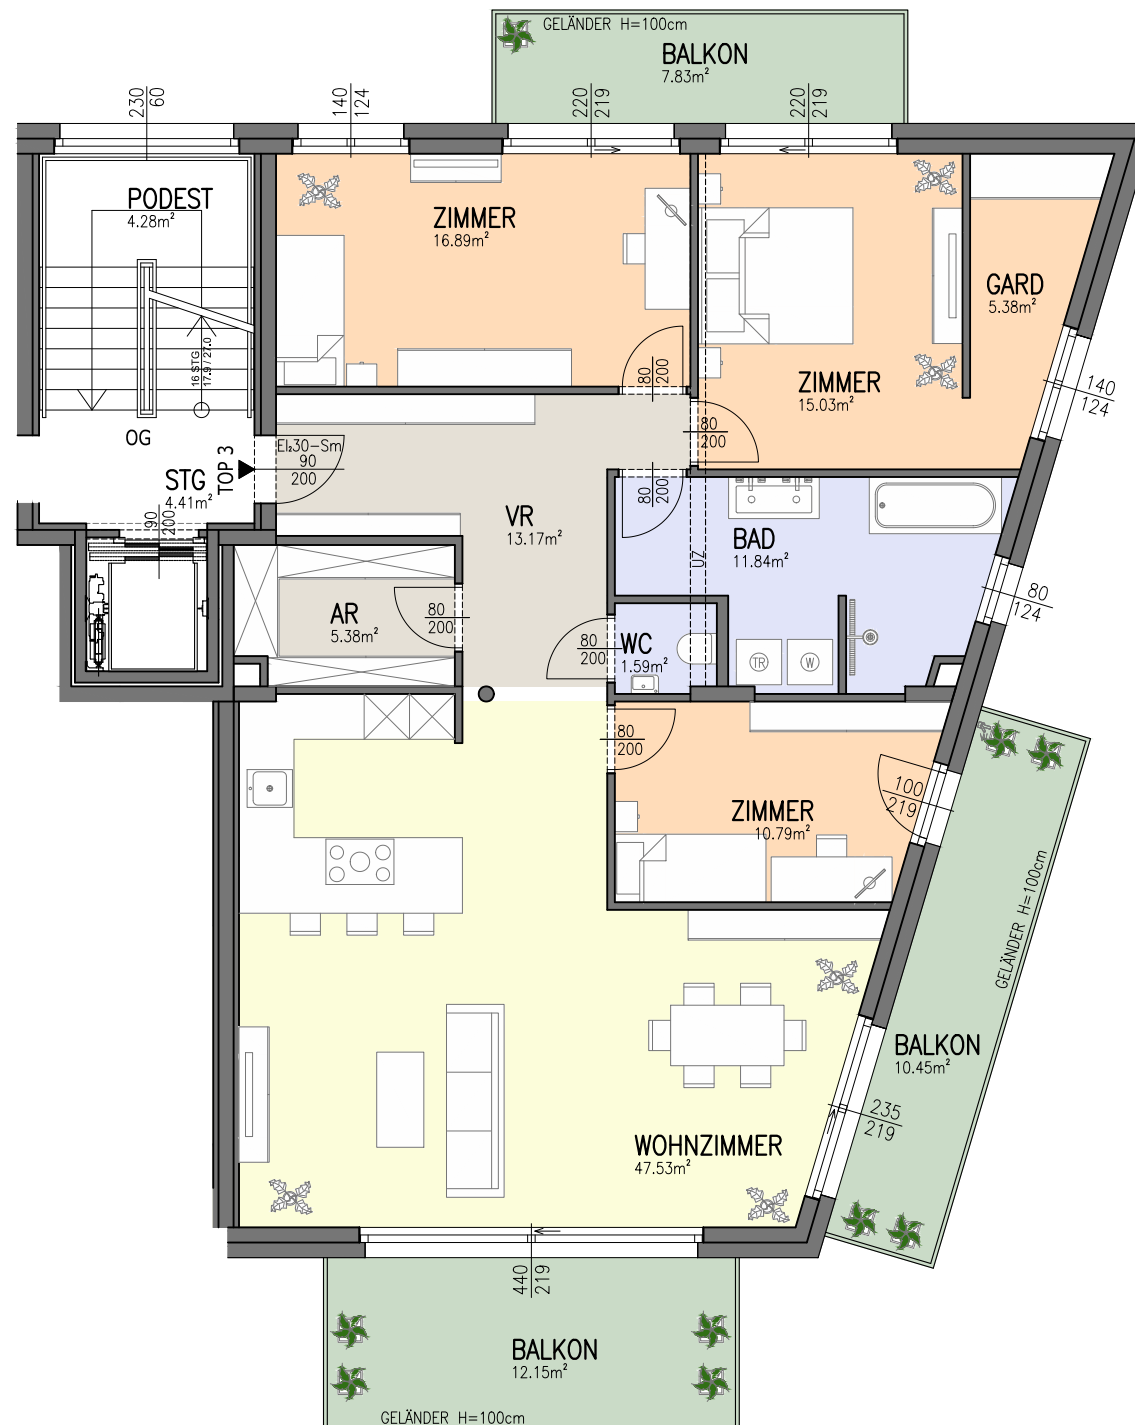

**KEINE MAKLERPROVISION, DIREKT VOM BAUTRÄGER**

Vorbehaltlich Planänderung (Stand März 2016)

Änderung der Wohnnutzfläche bis zu ±3% möglich, Möblierung ist symbolisch

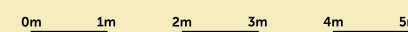

**KELLERABTEIL: 4,25 m<sup>2</sup>**

# DREAM FACTORY<sup>®</sup>

Wohnen mit Herz

Dreamfactory Liegenschaftsentwicklung GmbH  
1160 Wien, Liebharts gasse 5/2  
Mobil: +43 664 528 66 30  
www.dreamfactory.at  
office@dreamfactory.at

## DREAM RESIDENCE

1140 Wien, KRASSNIGASSE 12-14

