


GARAGE & KELLERABTEILE

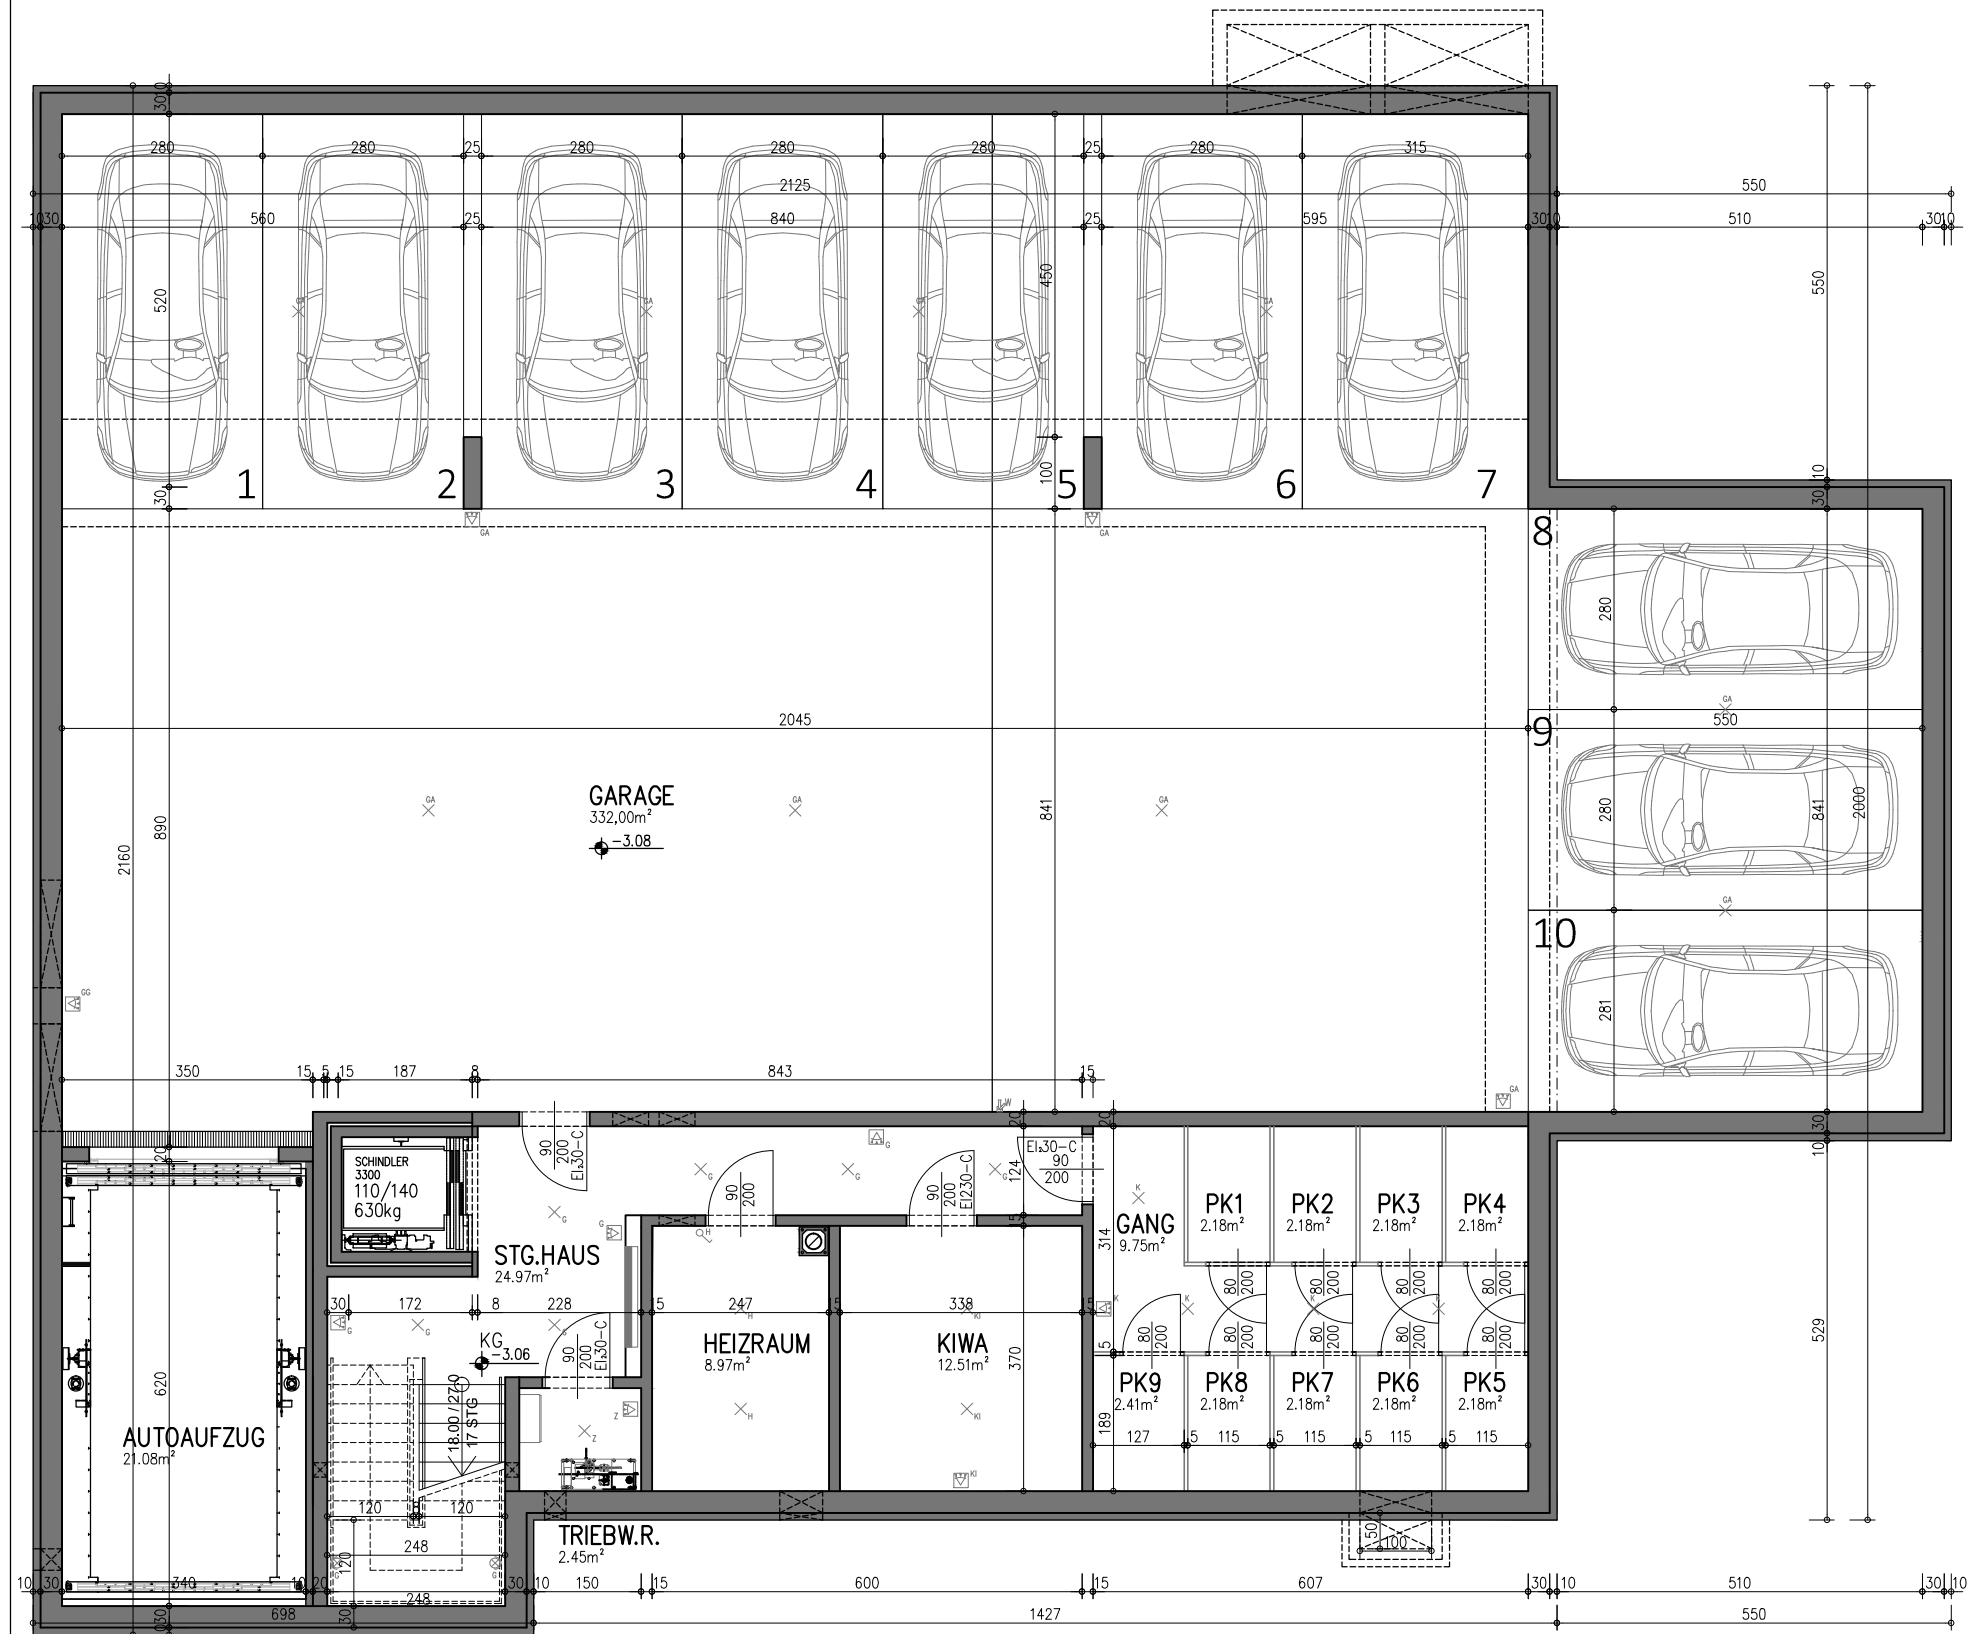

DREAM FACTORY®

Wohnen mit Herz

Dreamfactory Liegenschaftsentwicklung GmbH
 1140 Wien, Kraßniggasse 14/1/1
 Mobil: +43 664 528 66 30
 www.dreamfactory.at
 office@dreamfactory.at

1140 WIEN
 MYRBACHGASSE 5

BELEUCHTUNG

Symbol	Bezeichnung
×	Deckenauslass
⊙	Wandleuchte
×	Wandauslass

HEIZUNG

	Handtuchheizkörper 60cm
	H-Verteiler
	Wasseranschluss

STECKDOSEN & ANSCHLÜSSE

	Schukosteckdose
	Schukosteckdose 2-fach
	Steckdose Dunstabzug
	Steckdose Waschmaschine
	Steckdose Wäschetrockner
	Steckdose Geschirrspüler
	Steckdose Kühlschrank
	Steckdose mit Klappe
	Anschlussdose E-Herd
	Steckdose Backrohr

SCHALTER



Symbol	Bezeichnung
	Ausschalter
	Wechselschalter
	Taster
	Taster für Türklingel
	Dämmerungsschalter
	Bewegungsmelder

INFORMATIONSTECHNIK

	SAT Anschluss
--	---------------

ELEKTRIK

	Gegensprechanlage
	E-Verteiler
	Thermostat
	Lüfter

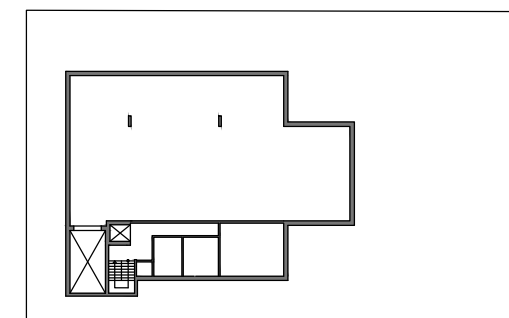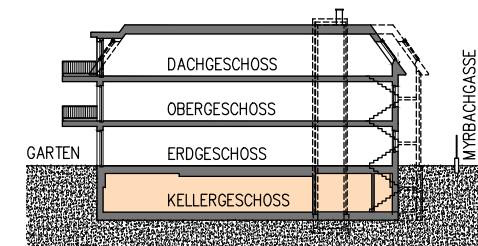

KEINE MAKLERPROVISION, DIREKT VOM BAUTRÄGER
 Vorbehaltlich Planänderung Stand Jänner 2019
 Änderung der Wohnnutzfläche bis zu ±3% möglich
 Möblierung und 3D Bilder sind symbolisch

0m 1m 2m 3m 4m 5m

