



TOP 3

WOHNNUTZFLÄCHE: 97,21 m²
TERRASSE: 32,22 m²
GARTEN: 125,84 m²

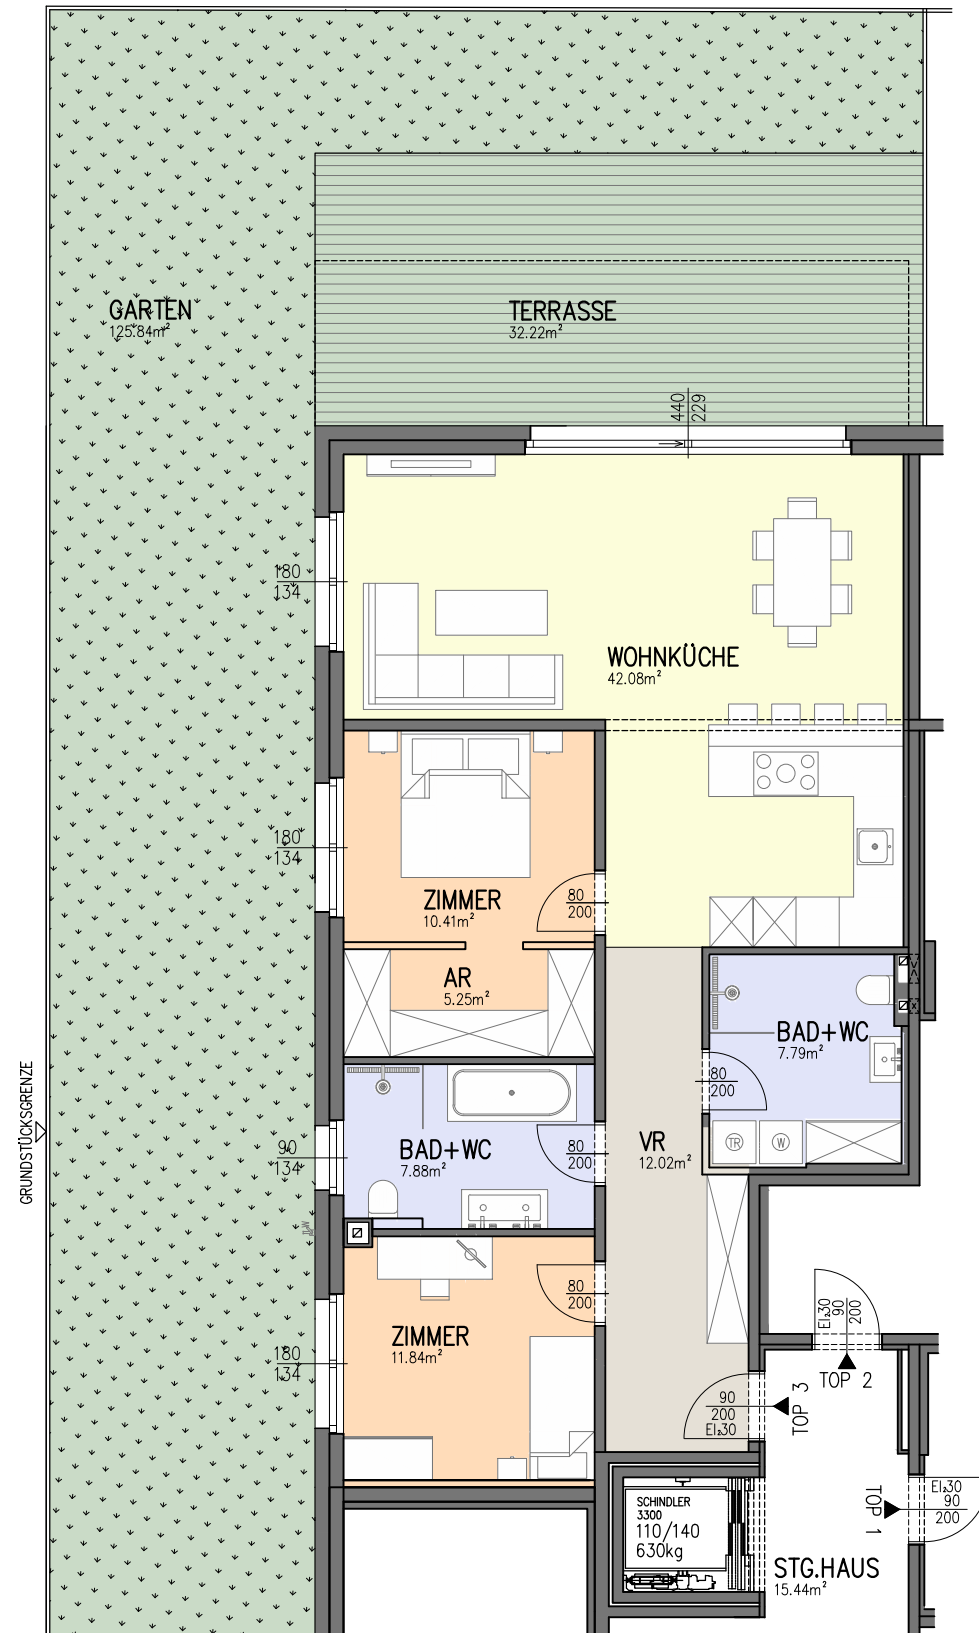

KEINE MAKLERPROVISION, DIREKT VOM BAUTRÄGER
Vorbehaltlich Planänderung Stand Jänner 2019
Änderung der Wohnnutzfläche bis zu ±3% möglich
Möblierung und 3D Bilder sind symbolisch

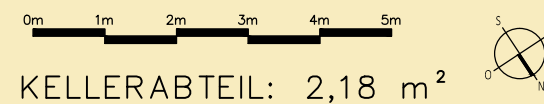

DREAM FACTORY®

Wohnen mit Herz

Dreamfactory Liegenschaftsentwicklung GmbH
1140 Wien, Kraßniggasse 14/1/1
Mobil: +43 664 528 66 30
www.dreamfactory.at
office@dreamfactory.at

1140 WIEN
MYRBACHGASSE 5

