


TOP 6

WOHNNUTZFLÄCHE: 127,79 m<sup>2</sup>  
BALKON: 19,04 m<sup>2</sup>


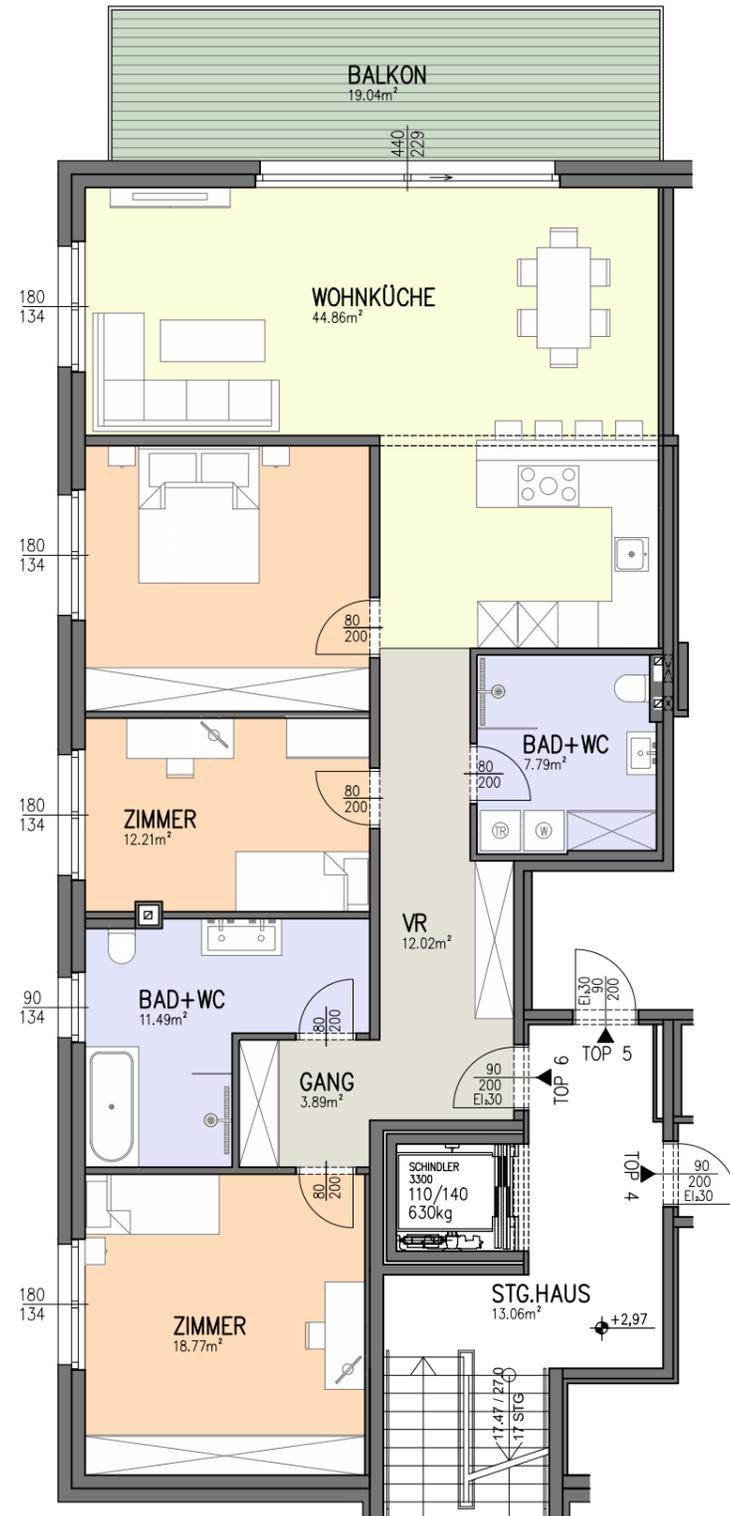


# DREAM FACTORY<sup>®</sup>


Wohnen mit Herz

Dreamfactory Liegenschaftsentwicklung GmbH  
1140 Wien, Kraßniggasse 14/1/1  
Mobil: +43 664 528 66 30  
www.dreamfactory.at  
office@dreamfactory.at

1140 WIEN  
MYRBACHGASSE 5

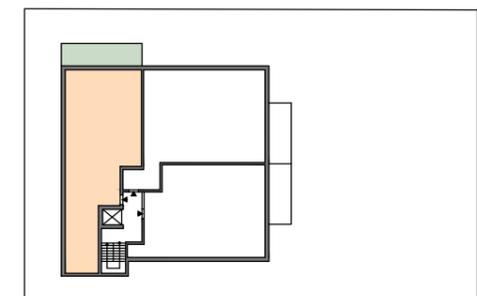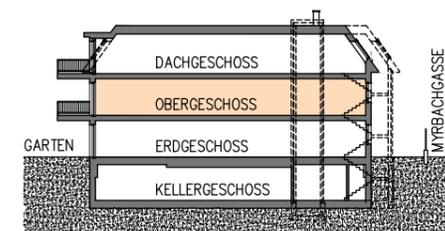

KEINE MAKLERPROVISION, DIREKT VOM BAUTRÄGER  
Vorbehaltlich Planänderung Stand Jänner 2019  
Änderung der Wohnnutzfläche bis zu ±3% möglich  
Möblierung und 3D Bilder sind symbolisch

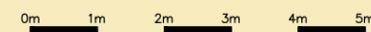

KELLERABTEIL: 2,18 m<sup>2</sup>