


TOP 9

WOHNNUTZFLÄCHE: 113,81 m²
BALKON: 19,04 m²


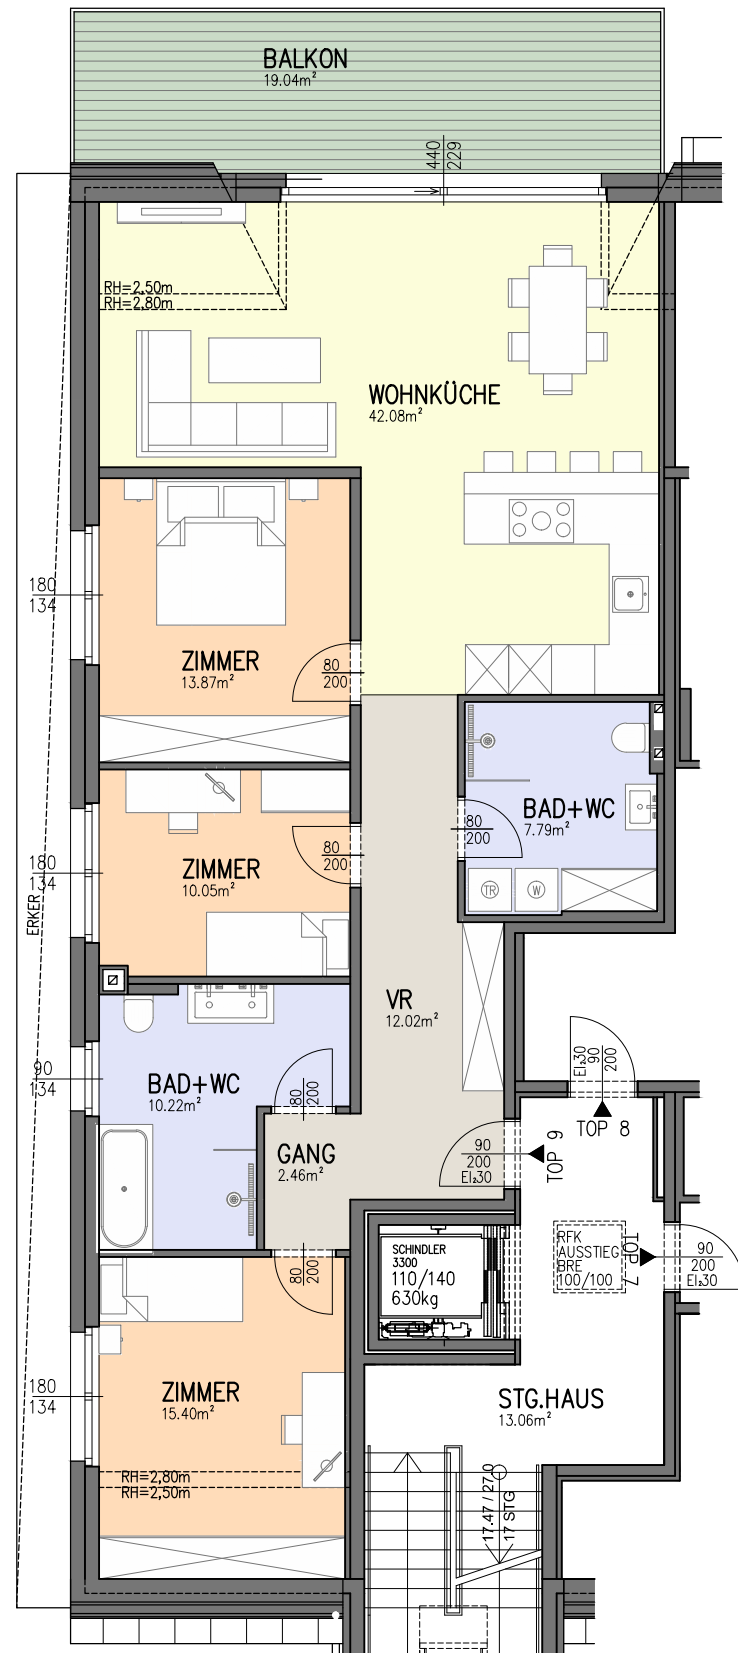


DREAM FACTORY®


Wohnen mit Herz

Dreamfactory Liegenschaftsentwicklung GmbH
1140 Wien, Kraßniggasse 14/1/1
Mobil: +43 664 528 66 30
www.dreamfactory.at
office@dreamfactory.at

1140 WIEN
MYRBACHGASSE 5

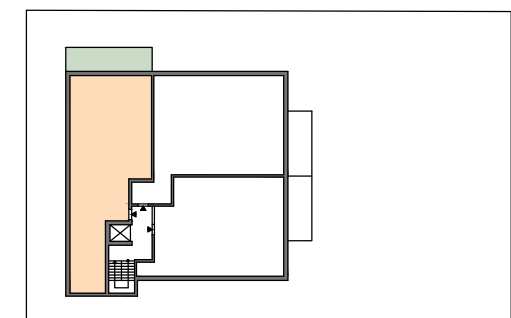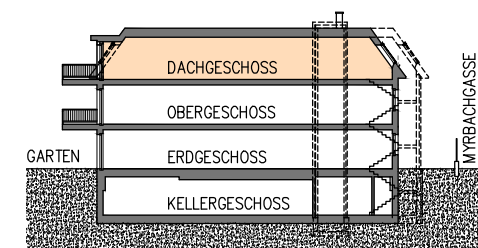

KEINE MAKLERPROVISION, DIREKT VOM BAUTRÄGER
Vorbehaltlich Planänderung Stand Jänner 2019
Änderung der Wohnnutzfläche bis zu ±3% möglich
Möblierung und 3D Bilder sind symbolisch

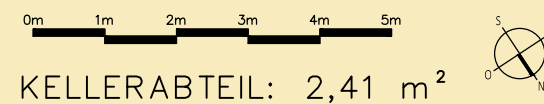

KELLERABTEIL: 2,41 m²